


PRZEKRÓJ TYPOWY G-G

Od km: 0,3+04,03 do km: 0,4+75,00


ul. Szeroka

skala 1:50

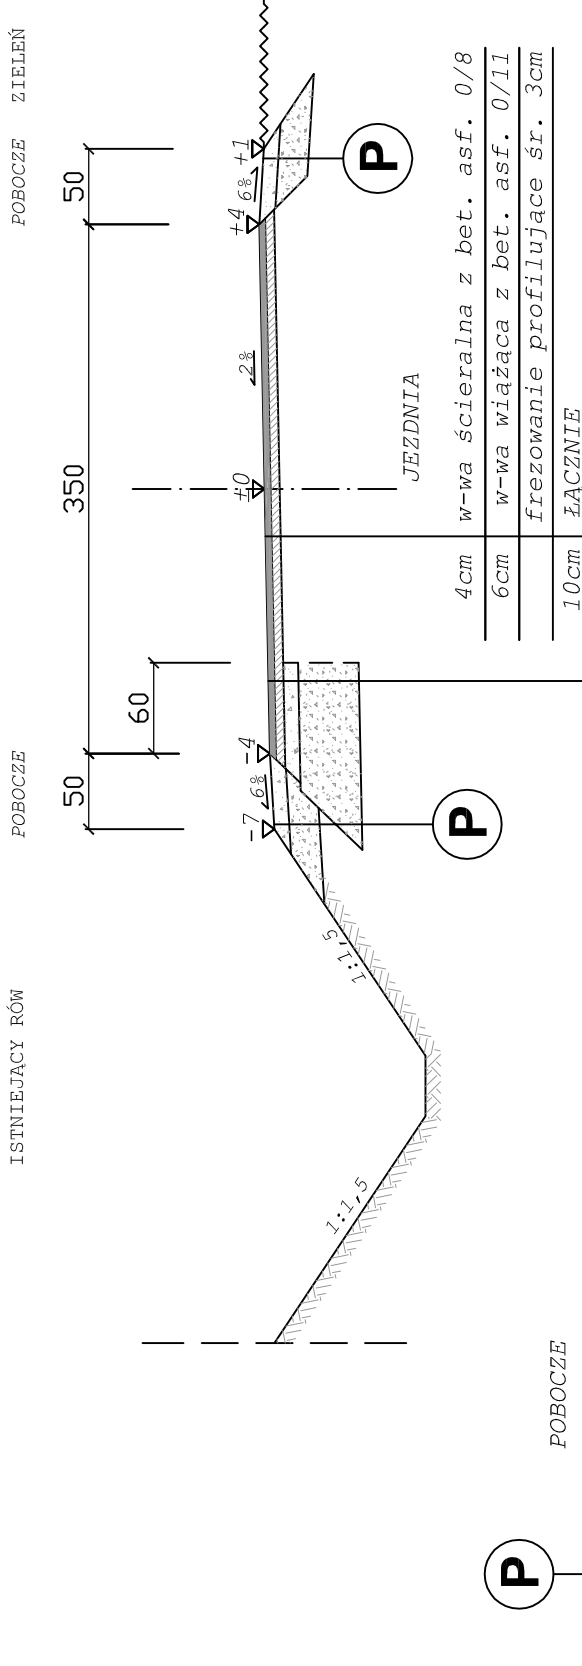

10cm	w-wa kruszywa łamanego stabilizowanego mechanicznie o uziarnieniu ciągłym 0/31,5
20cm	w-wa kruszywa łamanego stabilizowanego mechanicznie o uziarnieniu ciągłym 0/63
30cm	ŁĄCZNIK

ODTWORZENIE ZAŁAMANEJ KRAWĘDZI JEZDNI	
4cm	w-wa ścieralna z bet. asf. 0/8
6cm	w-wa wiążąca z bet. asf. 0/11
10cm	w-wa podbudowy zasadniczej z kruszywa łamanego stabilizowanego mechanicznie o uziarnieniu ciągłym 0/31,5
40cm	w-wa podbudowy pomocniczej z kruszywa łamanego stabilizowanego mechanicznie o uziarnieniu ciągłym 0/63
60cm	ŁĄCZNIK

 STUDIO INŻYNIERSKIE MKM Spółka Jawna M.Krawczyk, K.Sirzeżyk, M.Hajost ul. Unii Europejskiej 10/88.1 tel. 500 107 085, (033) 876 28 72, 32-602 OŚWIĘCIM 500 107 084, 504 078 174	
inwestor: GMINA BOJSZOWY UL. GAIKOWA 35 43-220 BOJSZOWY	adres inwestycji: Bojszowy ul. Szeroka 193, 90/25, 689/16, 501/31, 486/31, 492/31, 129/16, 634/17, 590/20, 280/20, 591/20, 642/20, 643/20, 644/20, 439/13, 766/21, 371/29
faza projektu: PROJEKT ARCHITEKTONICZNO - BUDOWLANY	
temat projektu: REMONT ODCINKA ULICY SZEROKIEJ W BOJSZOWACH	
tytuł rysunku: PRZEKRÓJ TYPOWY G-G	
branża: DROGOWA	
opracował: inż. Dawid Chmielik	skala: 1:50
projektował: inż. Krzysztof Strzeżyk nr upr. SLK/1553/PWOD/07	data: VI.2011r.
sprawił: inż. Marcin Hajost nr upr. SLK/2005/PWOD/07	nr rysunku: 3.7