


PRZEKRÓJ TYPOWY - ZJAZD INDYWIDUALNY TYP 1


RZUT Z GÓRY
ul. Szeroka
skala 1:50

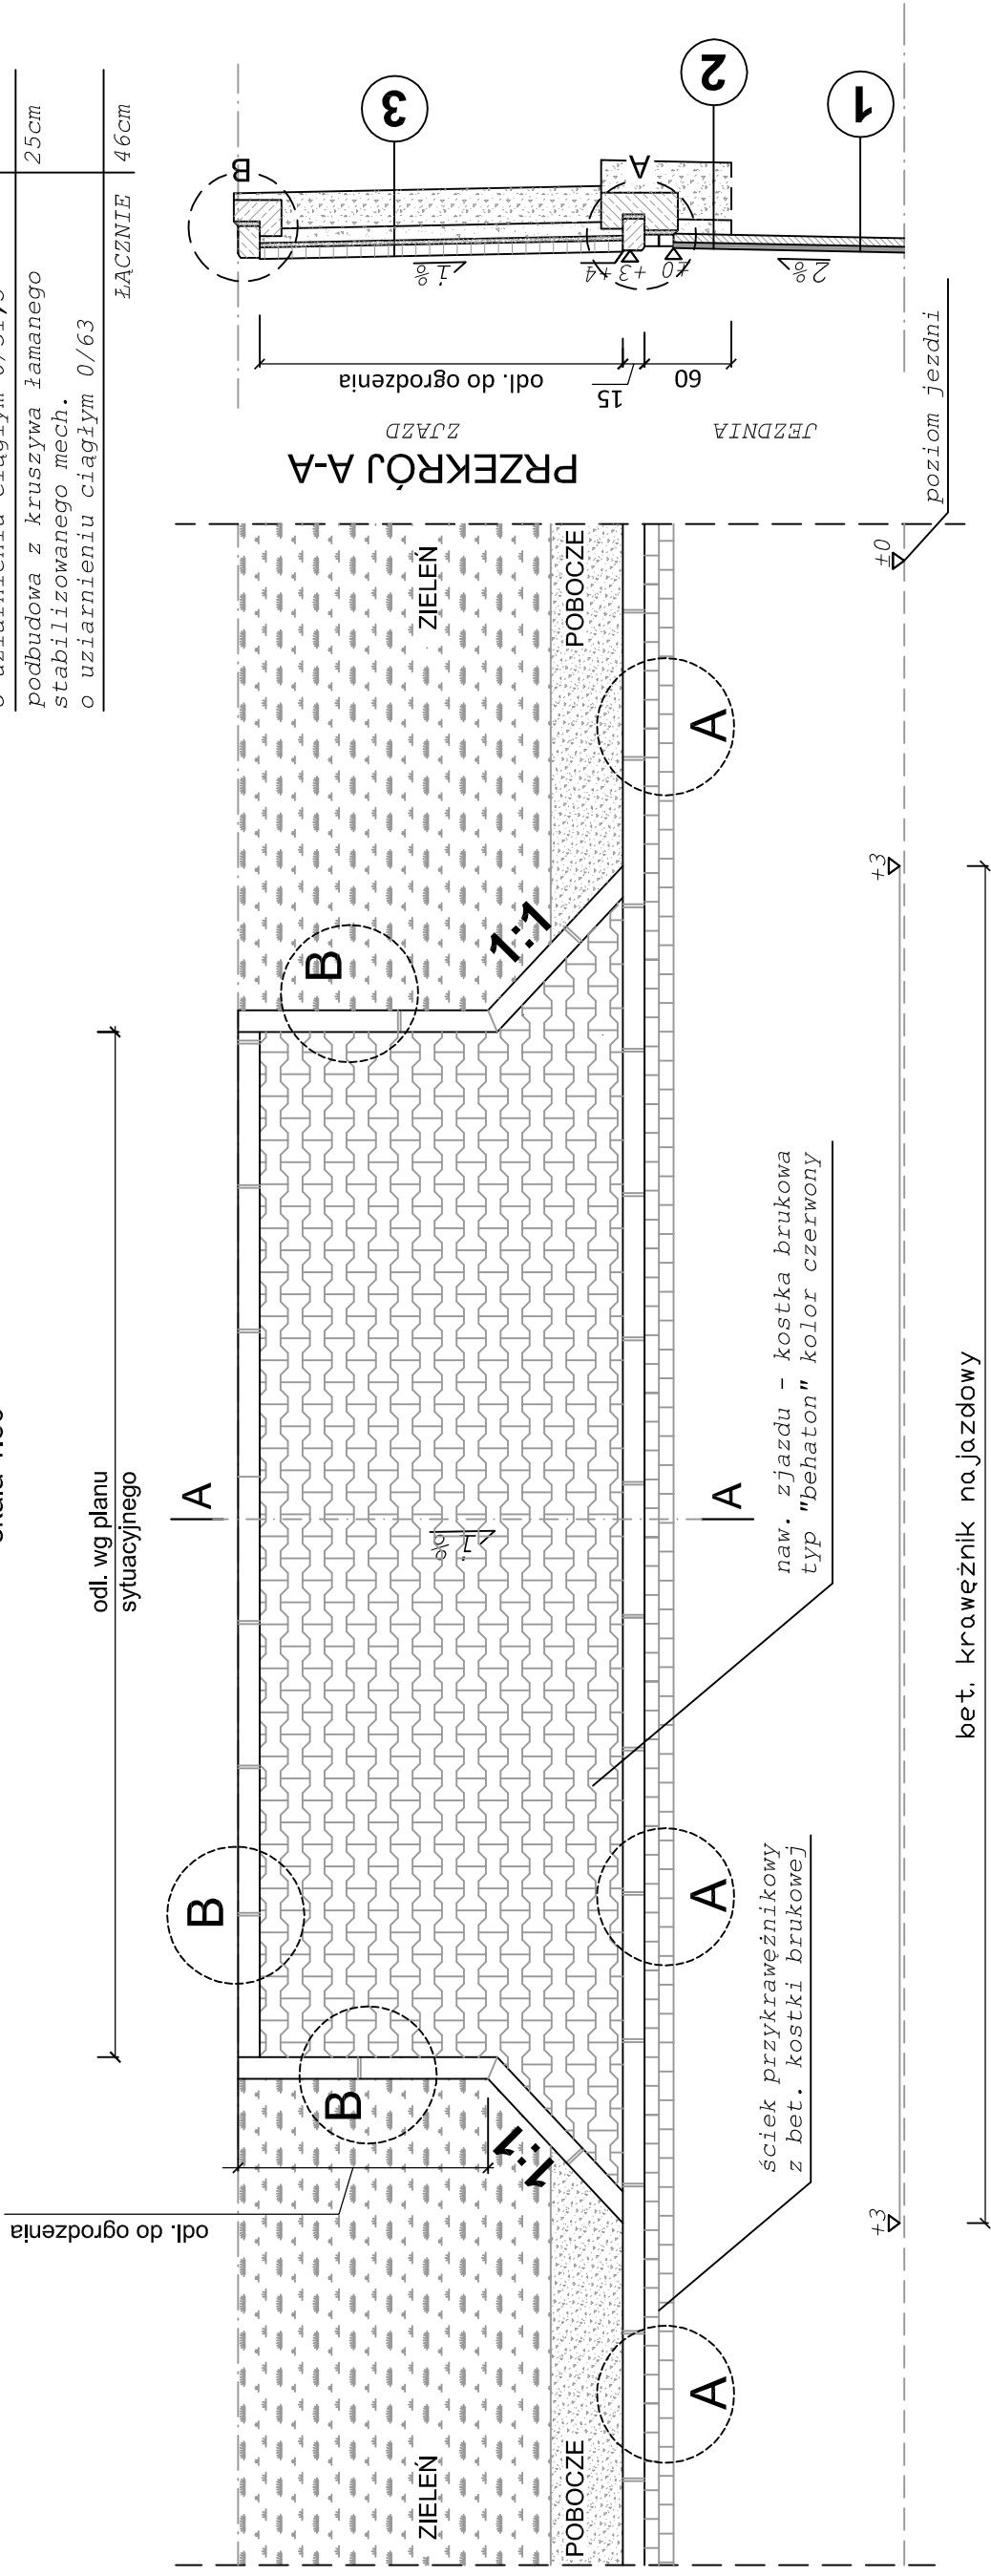


KONSTRUKCJA ZJAZDU

w-wa ścieralna bet. kostki brukowej typ "behaton", kolor czerwony	8cm
podsyпка cementowo - piaskowa 1:4	3cm
podbudowa z kruszywa łamanego stabilizowanego mech. o uziarnieniu ciągłym 0/31,5	10cm
podbudowa z kruszywa łamanego stabilizowanego mech. o uziarnieniu ciągłym 0/63	25cm
ŁĄCZNIK	46cm

PRZEKRÓJ A-A

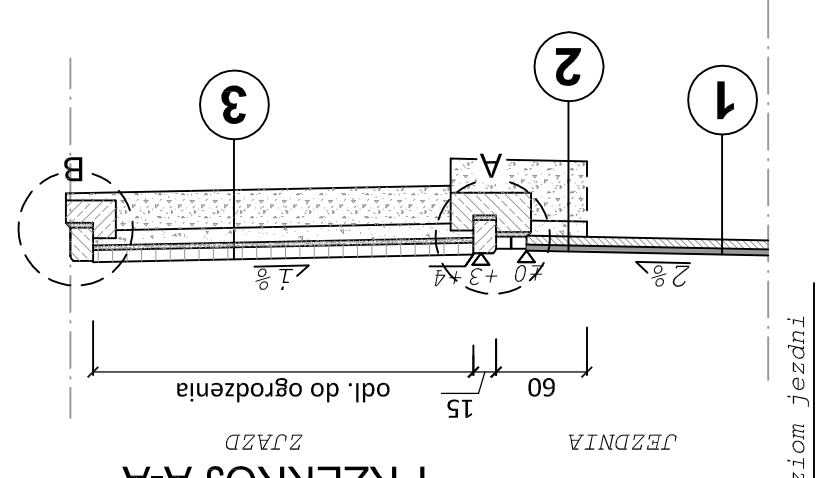


SZCZEGÓŁ "A"
wymiary w [cm]
skala 1:25

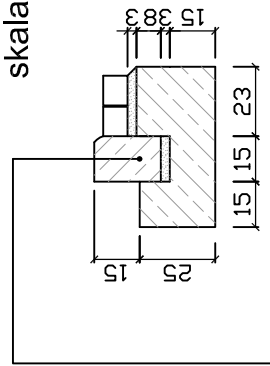

krawężnik betonowy najazdowy o wym. 15x22x100cm wraz ze ściekiem z bet. kostki brukowej typ 'prostokąt' o wym. 8x10x20cm ułożony na podsypce cem. - piaskowej 1:4 o grubości 3cm oparty na ławie bet. z oporem - beton C12/15 0,127 m³/mb

SZCZEGÓŁ "B"
wymiary w [cm]
skala 1:25

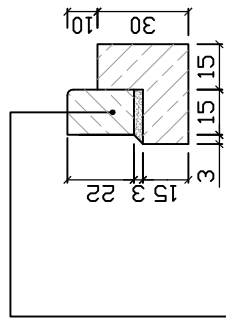

krawężnik betonowy najazdowy o wym. 15x22x100cm ułożony na podsypce cem. - piaskowej 1:4 o grubości 3cm oparty na ławie bet. z oporem - beton C12/15 0,07 m³/mb

1

4cm	w-wa ścieralna z bet. asf. 0/8
6cm	w-wa wiążąca z bet. asf. 0/11
10cm	frezowanie profilujące śr. 3cm
ŁĄCZNIK	

JEZDNIA

2

4cm	w-wa ścieralna z bet. asf. 0/8
6cm	w-wa wiążąca z bet. asf. 0/11
10cm	w-wa podbudowy zasadniczej z kruszywa łamanego stabilizowanego mechanicznie o uziarnieniu ciągłym 0/31,5
40cm	w-wa podbudowy pomocniczej z kruszywa łamanego stabilizowanego mechanicznie o uziarnieniu ciągłym 0/63
60cm	ŁĄCZNIK

ODTWORZENIE ZAŁAMANEJ KRAWĘDZI JEZDNI

STUDIO INŻYNIERSKIE MKM Spółka Jawna
M.Krawczyk, K.Sirżężyk, M.Hajost
ul.Unii Europejskiej 10/88.1 tel. 500 107 085, (033) 876 28 72, 32-602 OŚWIĘCIM 500 107 084, 504 078 174

inwestor: GMINA BOJSZOWY Bojszowy ul. Szeroka 193, 90/25, 689/16, 501/31, 486/31, 492/31, 129/16, 634/17, UL. GAIKOWA 35 590/20, 280/20, 591/20, 642/20, 643/20, 644/20, 439/13, 768/21, 371/29 43-220 BOJSZOWY

adres inwestycji: ul. Unii Europejskiej 10/88.1 tel. 500 107 085, (033) 876 28 72, 32-602 OŚWIĘCIM 500 107 084, 504 078 174

faza projektu: **PROJEKT ARCHYTEKTONICZNO - BUDOWLANY**

temat projektu: **REMONT ODCINKA ULICY SZEROKIEJ W BOJSZOWACH**

tytuł rysunku: **PRZEKRÓJ TYPOWY - ZJAZD TYP 1**

branża: **DROGOWA**

opracował: inż. Dawid Chmielik	podpis:	skala: 1:50, 1:25
projektował: inż. Krzysztof Strzyżek nr upr. SLK/1553/PWOD/07	podpis:	data: VI.2011r.
sprawił: inż. Marcin Hajost nr upr. SLK/2005/PWOD/07	podpis:	nr rysunku: 3.9