


POLE KOLEKTORÓW

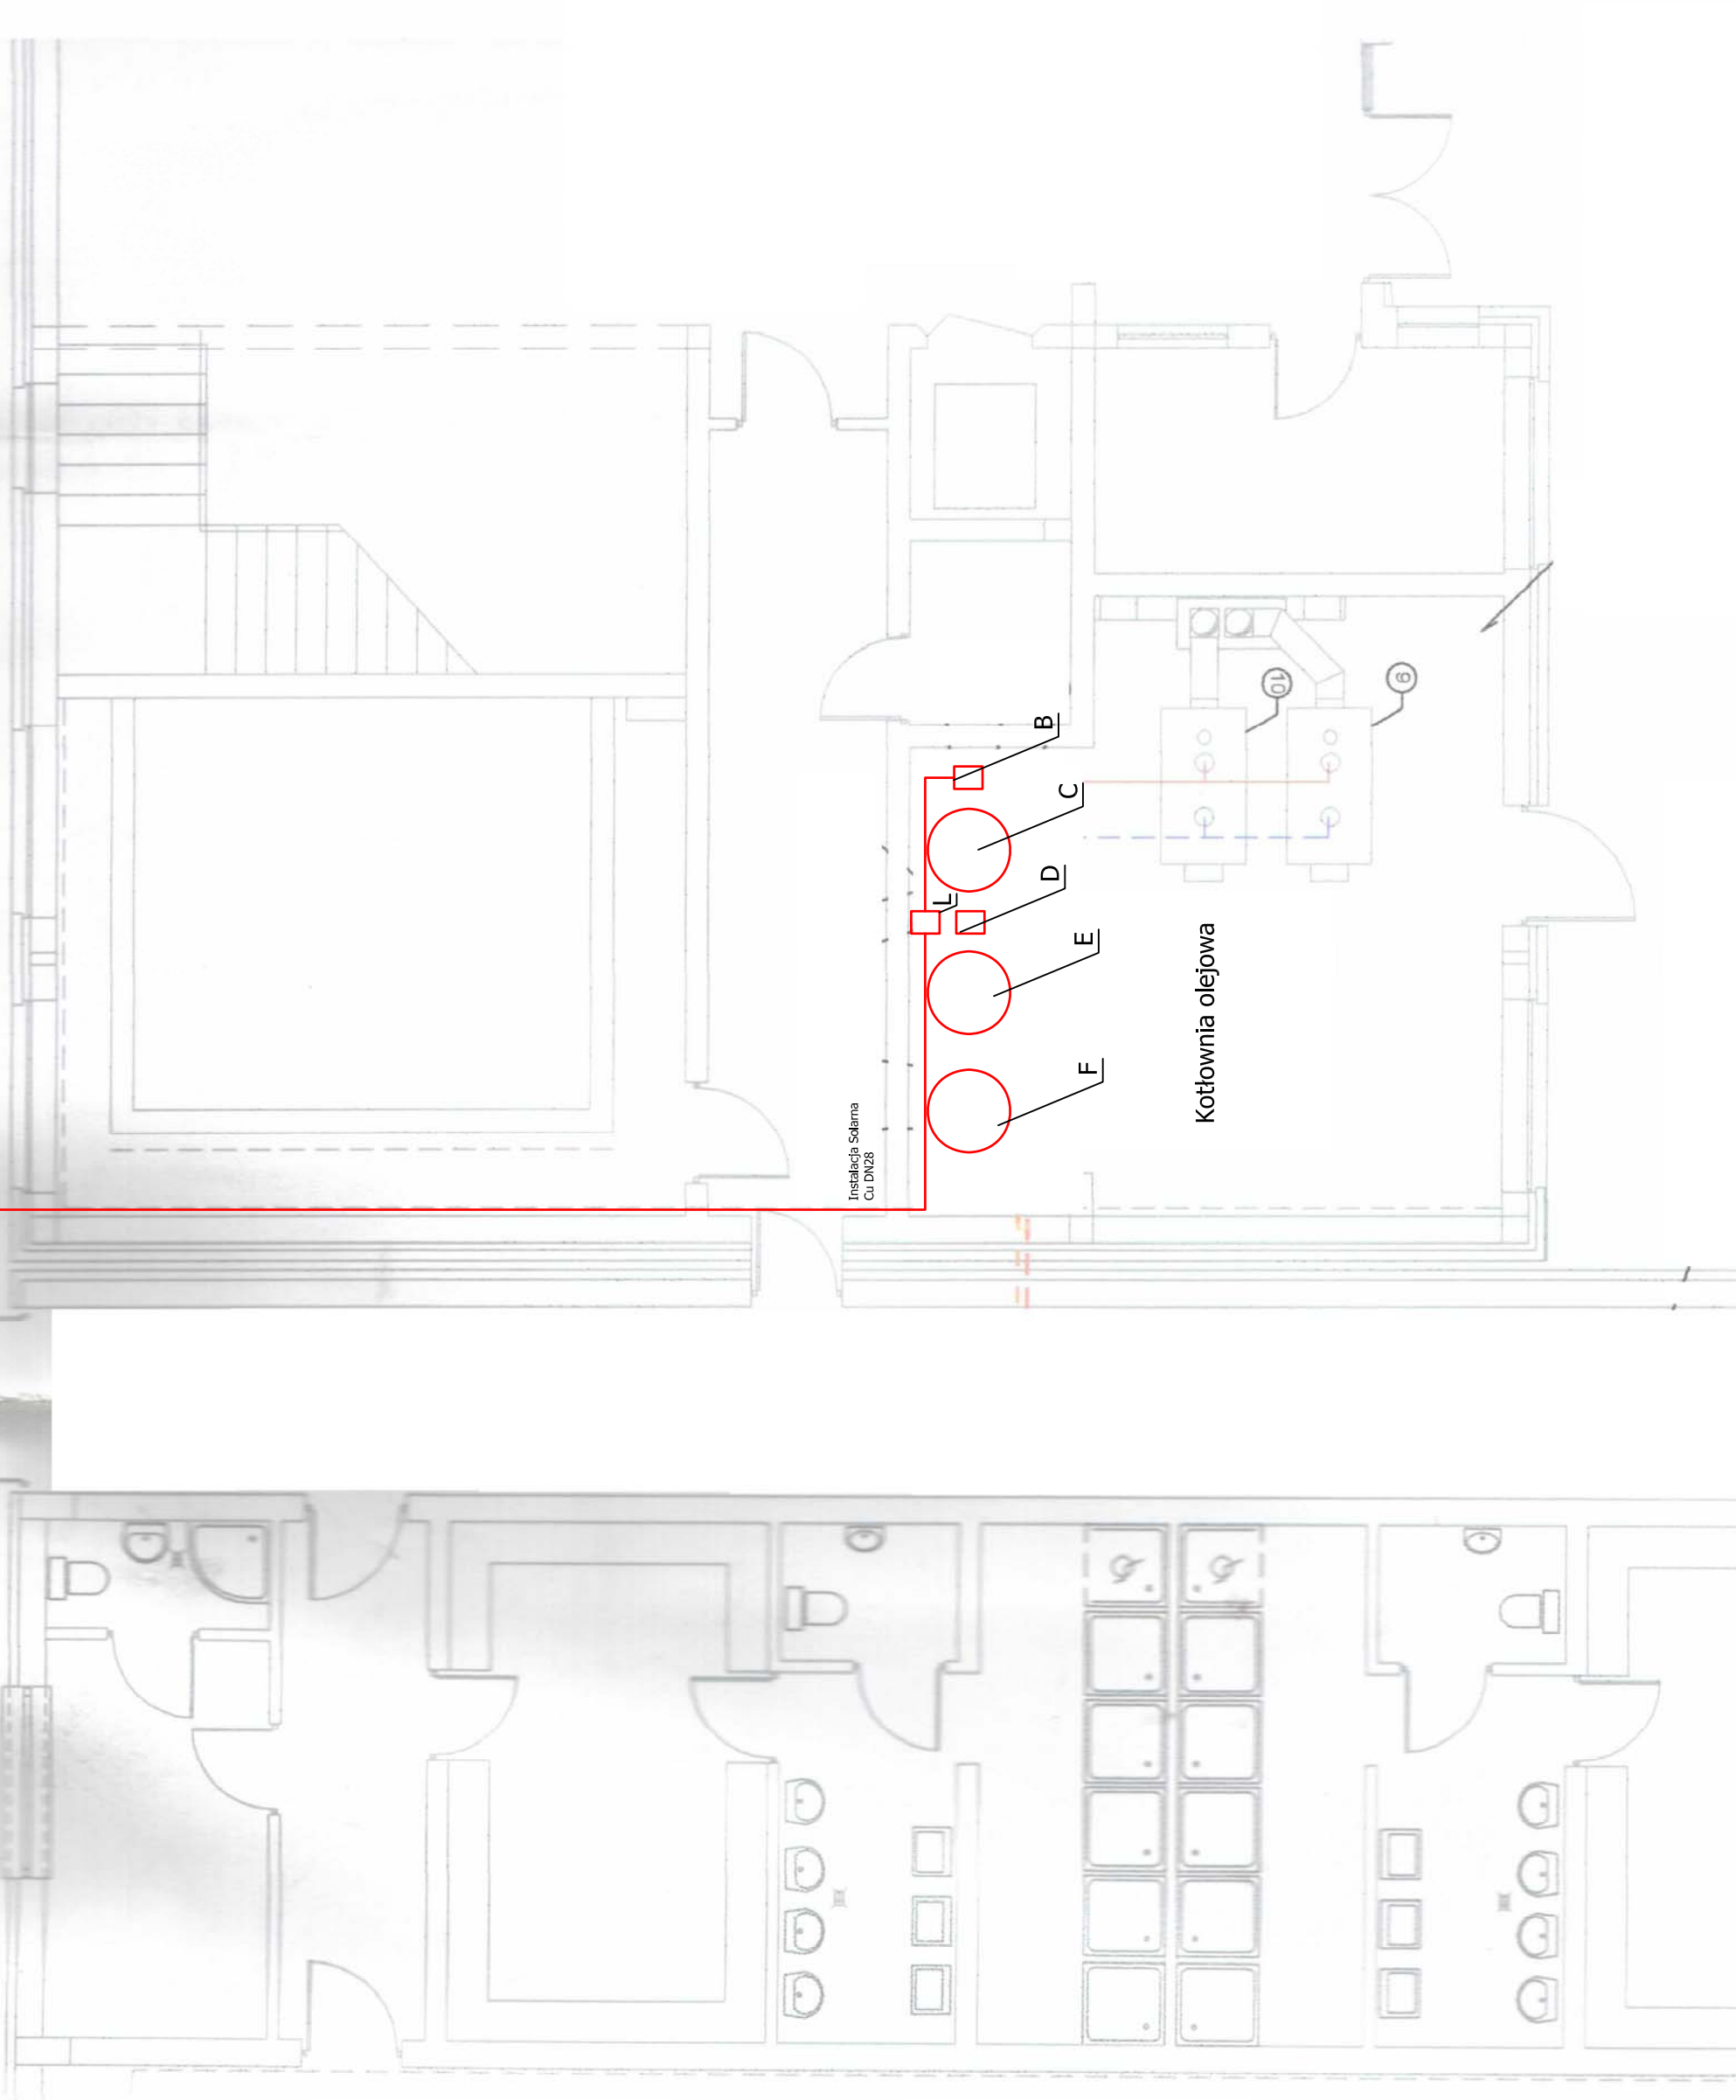

Inwestor:

Gmina Bojszowy
ul. Gaikowa 35 , 43-220 Bojszowy

Temat:

Rozbudowa instalacji c.w.u. Gimnazjum w
Bojszowach przy ul. Św. Jana 33a przez
zainstalowanie kolektorów słonecznych, dz. nr
754/43,822/1

Autorzy:

Opracował: L.CEBRYK/J.KUTNIOWSKI

Rysował: L.CEBRYK/J.KUTNIOWSKI

Sprawił: L.CEBRYK/J.KUTNIOWSKI

Temat:

Rzut kotłowni, trasa instalacji solarnej

Data:

2009.07

Numer rysunku:

Rys. nr 3