



PROFIL PODŁUŻNY OSI JEZDNI

wymiary w [cm]

skala 1:50, 1:500

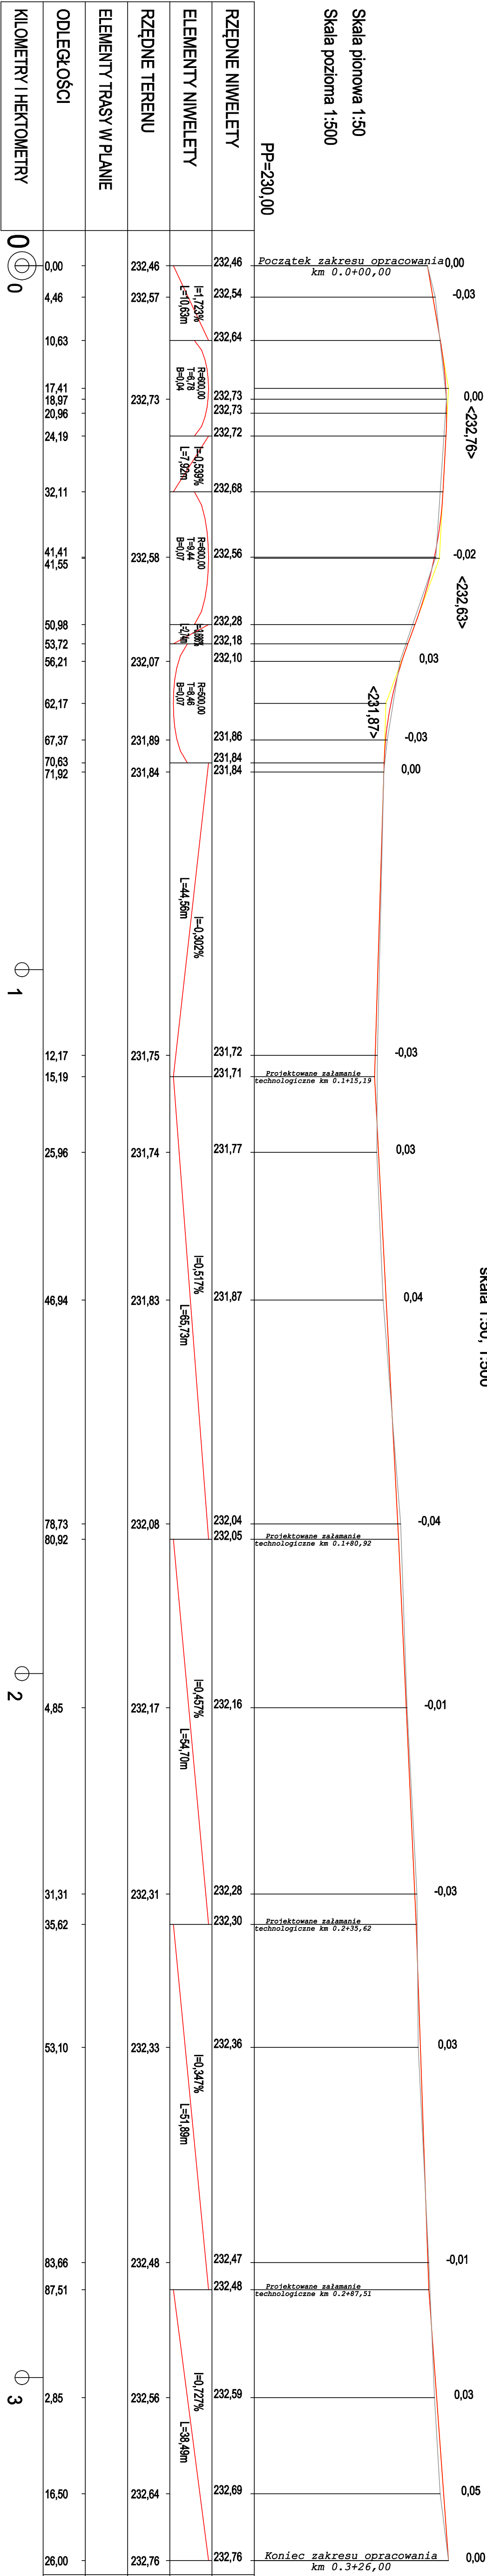

		
<b>BIURO INŻYNIERSKIE MK Spółka Jawna</b>		
tel.(033) 876 28 72 M. Krawczyk, K. Strzeżyk		
500 107 084 ul.Unii Europejskiej 10/83-1		
e - mail: biuromk@onet.pl 32-602 OŚWIECIM		
Investor:		
Gmina Boguszów		
ul. Galkowa 35		
43-220 Boguszów		
adres inwestycji:		
Jedlina, ul. Ks. Grymiana		
faza projektu:		
MATERIAŁY DO ZGŁOSZENIA ROBOTY BUDOWLANYCH		
temat projektu:		
Przebudowa odcinka drogi gminnej 670530 ulicy Ks. Grymiana w Jedlinie w km 0+000,00+0+326,00		
tytuł rysunku:		
PROFIL PODŁUŻNY		
Działka:		
DROGOWA		
opracował:		
Inż. Krzysztof Strzeżyk podpis:		
nr opr. SLK/ISSP/PROD/07		
opracował:		
Robert Urbanczyk podpis:		
data:		
VII.2014r.		
skala:		
1:500, 1:50		
nr rysunku:		
2		