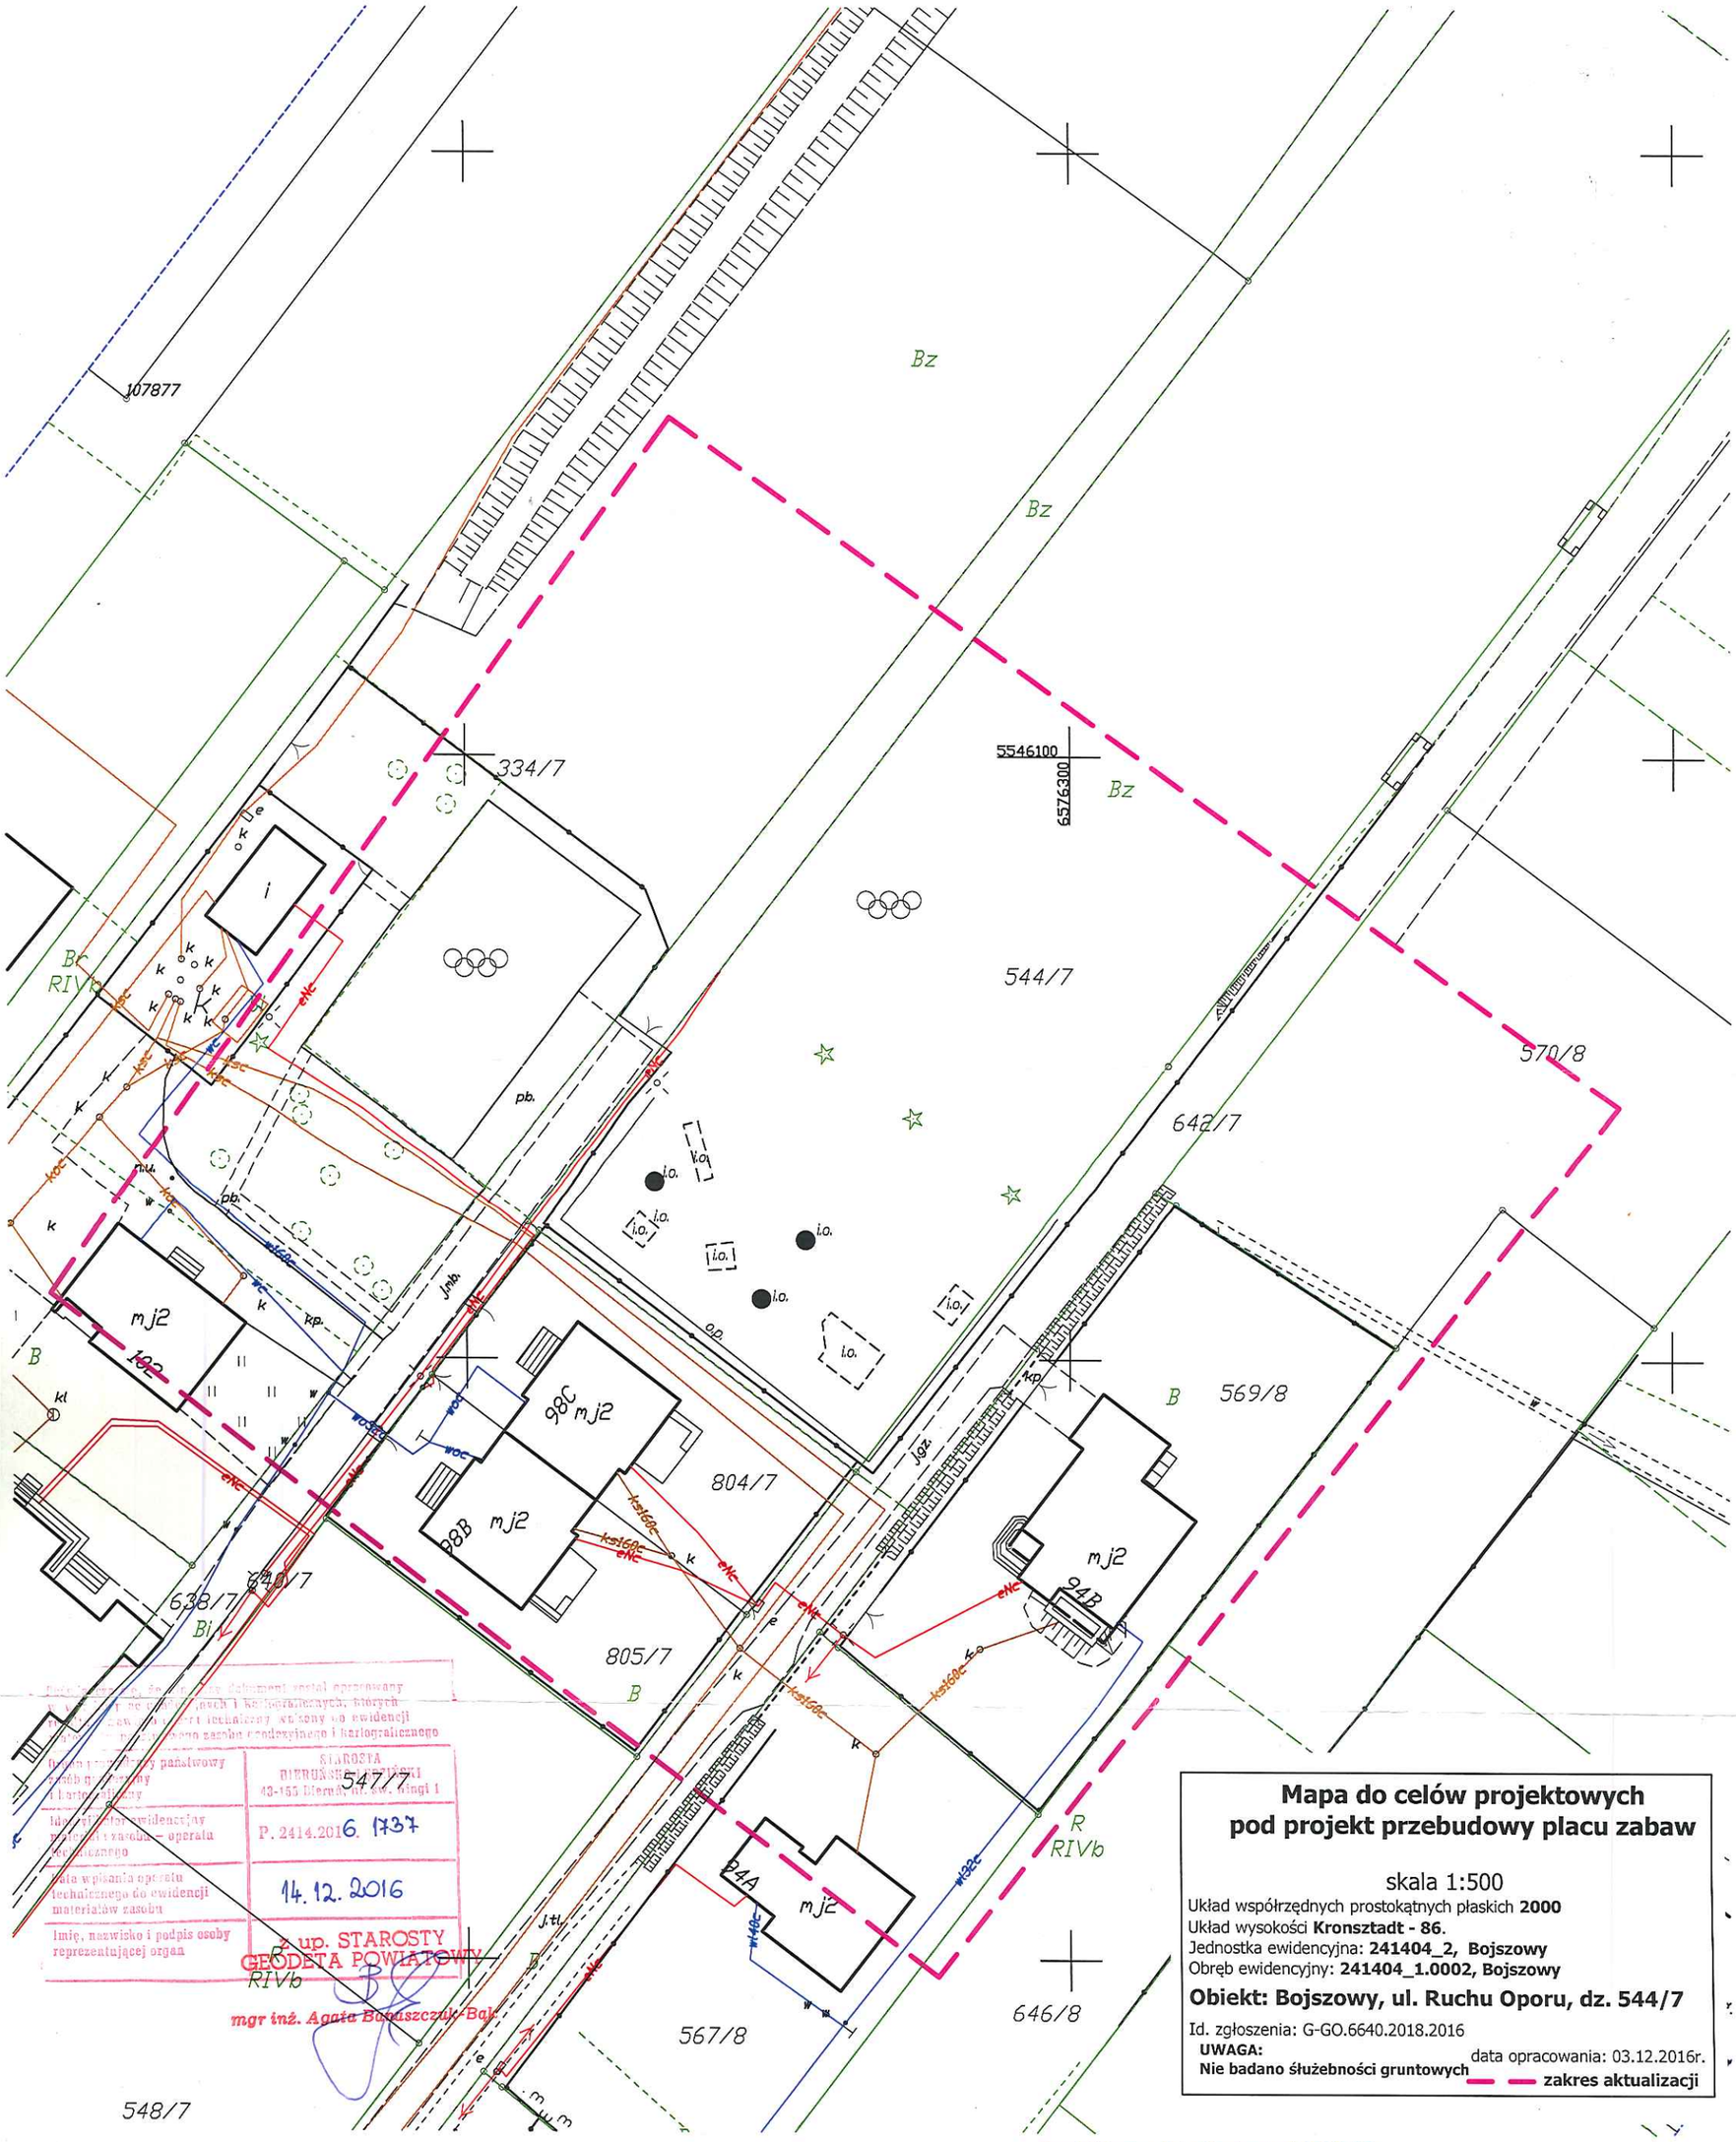

Mapa do celów projektowych pod projekt przebudowy placu zabaw

skala 1:500

Układ współrzędnych prostokątnych płaskich **2000**
Układ wysokości **Kronsztadt - 86.**
Jednostka ewidencyjna: **241404_2, Bojszowy**
Obręb ewidencyjny: **241404_1.0002, Bojszowy**

Obiekt: Bojszowy, ul. Ruchu Oporu, dz. 544/7

Id. zgłoszenia: G-GO.6640.2018.2016

UWAGA:
Nie badano służebności gruntowych

data opracowania: 03.12.2016r.

zakres aktualizacji

Przedsiębiorstwo Usług Geodezyjnych MW-GEO
inż. Michał Walczyński
43-100 Tychy, ul. Jaracza 25/7
tel. 515-195-400, mail:biuro@mw-geo.pl
NIP: 646-270-72-63, REGON: 242741111

GEODETA UPRAWNIONY
Inż. Beata Ch[illegible]
Tychy, ul. [illegible] 25/7
[illegible]
-13825-

Operat techniczny przyjęty do państwowego zasobu geodezyjnego i kartograficznego
dnia 14.12.2016

Oświadczenie, że niniejszy dokument został opracowany w wyniku prac geodezyjnych i kartograficznych, których [illegible] operat techniczny wpisany do ewidencji materiałów państwowego zasobu geodezyjnego i kartograficznego

Organ prowadzący państwowy zasób geodezyjny i kartograficzny	STAROSTA BIERUŃSKO-LĘDZIŃSKI 43-155 Bieruń, ul. św. Ringi 1
Identyfikator ewidencyjny materiałów zasobu – operatu technicznego	P. 2414.2016. 1737
Data wpisania operatu technicznego do ewidencji materiałów zasobu	14.12.2016
Imię, nazwisko i podpis osoby reprezentującej organ	z up. STAROSTY GEODETA POWIATOWY mgr inż. Agata Banaszczuk-Bak